41

41

DÅLIG FÖRLAGA

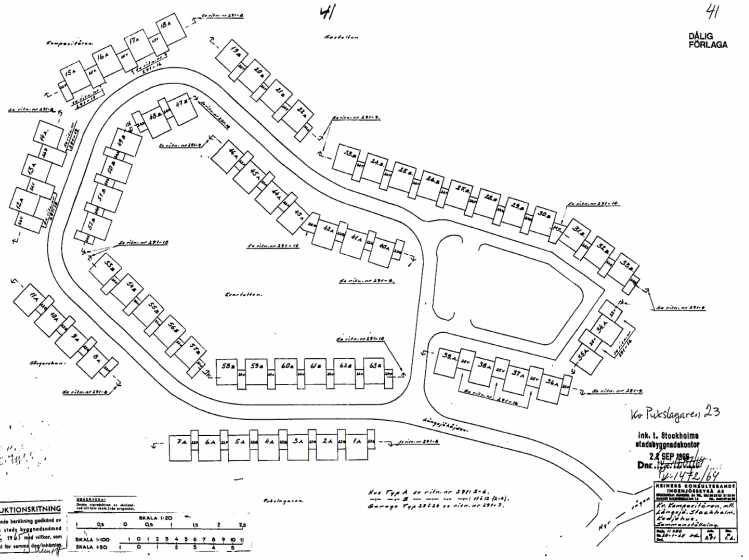

Kv Pukslagaren 23

Ink. t. Stockholms stadsbyggnadskontor

2 SEP 1965

Dnr. 1961472/64

KONSTRUKTIONSRITNING

Denna tillhörande beskrivning godkänd av Stockholms stads byggnadsnämnd den 24/6 1965 med villkor, som av protokollet för samma dag inhämtas.

SKALA 1:20

SKALA 1:100

SKALA 1:50